


Схема расположения земельного участка или земельных участков на кадастровом плане территории

Условный номер земельного участка -


МСК 33

План (чертеж, схема) объектов недвижимости, расположенных в кадастровом квартале.

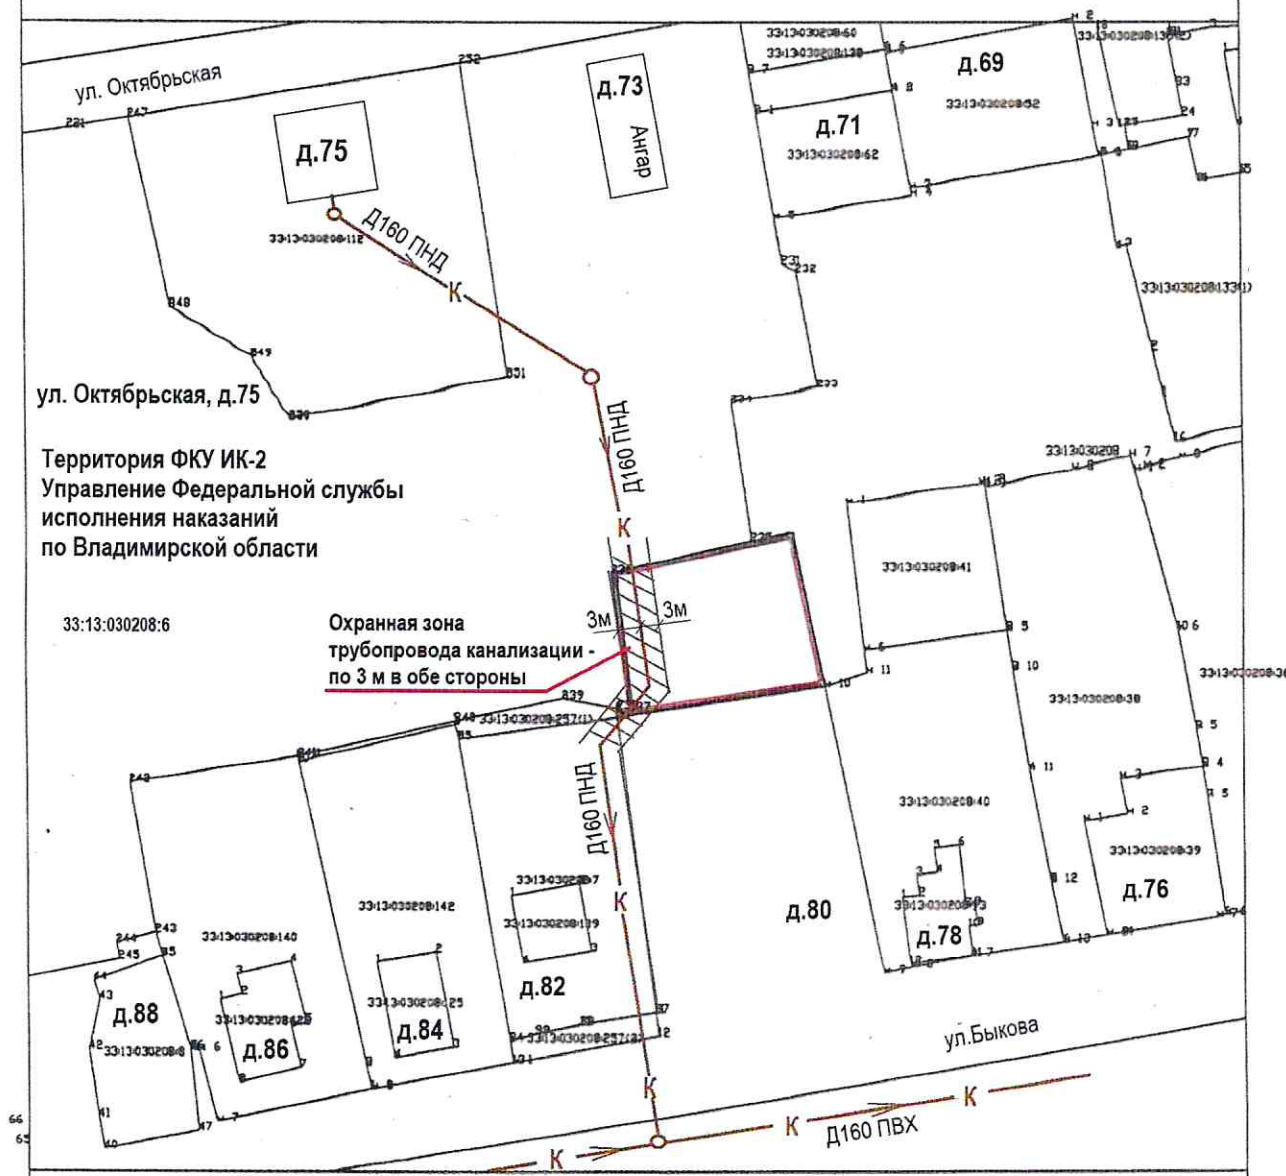

Масштаб 1:1000

Условные обозначения ————— граница земельного участка

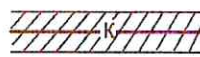 Трубопровод канализации с охранной зоной